



PLANTA PAVIMENTO TÉRREO
ESCALA 1:100

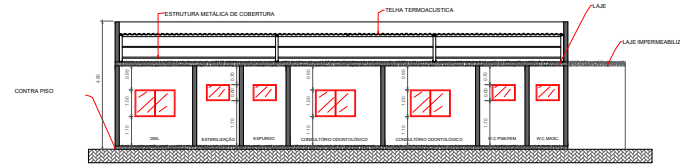

PLANTA CORTE B-B
ESCALA 1:100

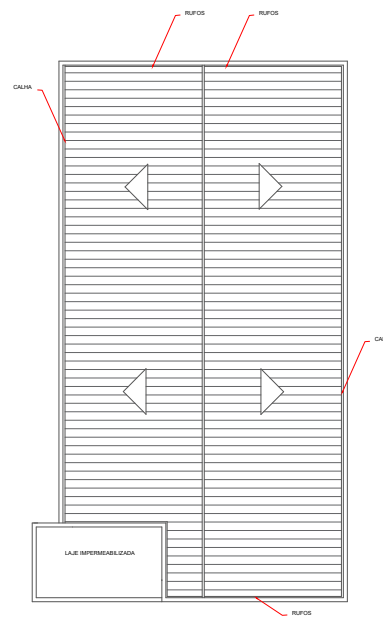

PLANTA COBERTURA
ESCALA 1:100


- NOTAS
- . PAREDES EXTERNA = 0,15 m.
 - . PAREDES INTERNAS = 0,15 m.
 - . RESERVATÓRIO DE ÁGUA = 4 DE 1000 LITROS.
 - . BARRADO IMPERMEÁVEL ATÉ O TETO NOS BANHEIROS.
 - . EXISTE CALHAS E RUFOS NA DIVISA DA PLATIBANDA.
 - . ATENDE A LEI FEDERAL 11337/2006 - CONDUTOR TERRA.

LEGENDA

TABELA DE CAIXILHOS E PORTAS			
TIPO	COMP.	ALTURA	PEITORIL
J1	1,50	1,00	1,10
J2	0,80	0,60	1,70
V1	1,20	2,10	0,00
PI1	0,70	2,10	0,00
P2	0,80	2,10	0,00
P3	0,90	2,10	0,00
P4	2,00	2,10	0,00
PS	1,00	2,10	0,00



FACHADA FRONTAL
S/ESCALA

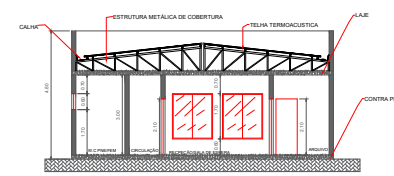

PLANTA CORTE A-A
ESCALA 1:100

PREFEITURA MUNICIPAL DE BARRINHA
F.U

CONSTRUÇÃO DE UM CENTRO ODONTOLÓGICO
PLANTA BAIXA-CORTES-FACHADA E LAYOUT

PREFEITURA MUNICIPAL DE BARRINHA/SP
PROPOSTADO

RUA MARINA FRANCISCA PAIXÃO, S/N°
LOCAL

VERA LUCIA BARRINHA/SP
BARRINHO CIDADE

SITUAÇÃO S/ ESC.

PROPRIETÁRIO

MARIA LUCIA TERESINHA GROTTA
PREFEITA MUNICIPAL

ÁREAS

TERRENO	350,00 m²
CONSTRUÇÃO	198,63 m²
LIVRE	151,37 m²

TÉCNICO RESPONSÁVEL

WALLACE MÁRCOS VAZ SANTOS
Engenheiro Civil
Crea-SP 307124/010
ENG. CIVIL - CREA - 507.12.853-3