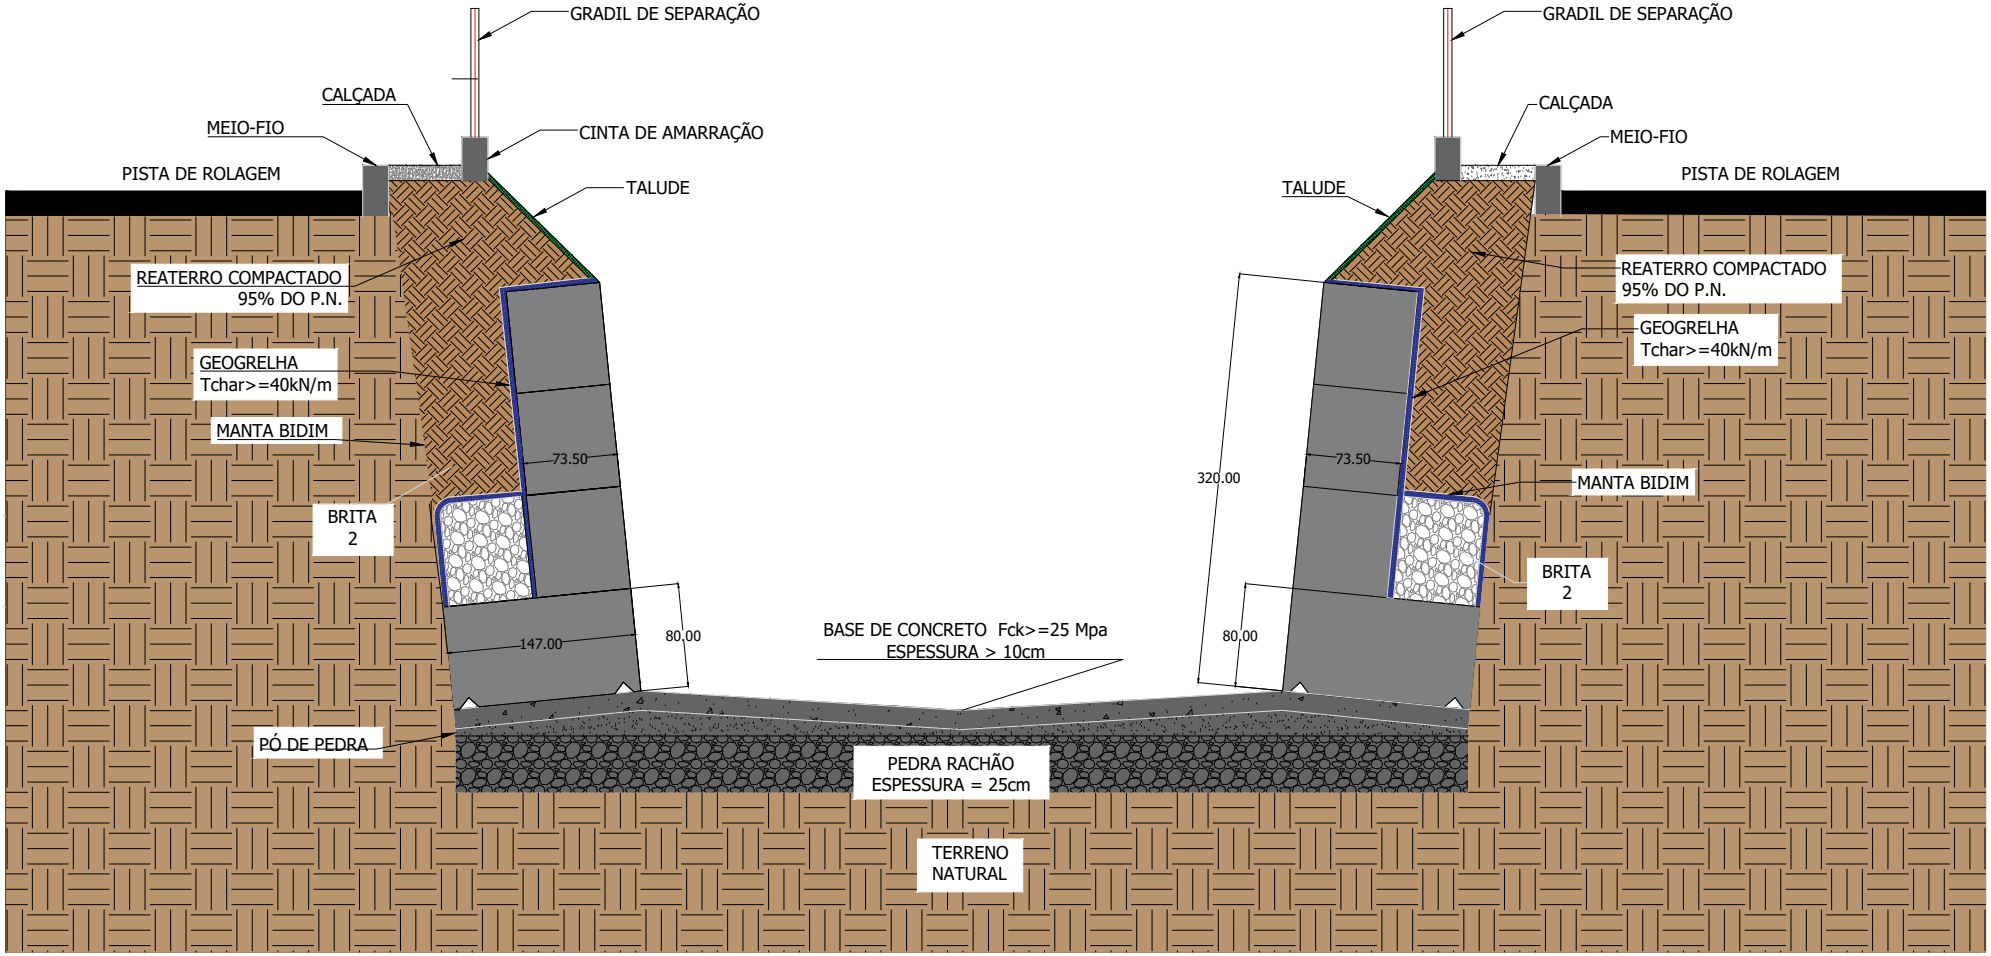

CORTE TRANSVERSAL SEÇÃO A

TRECHOS 1-4